


Pièces complémentaires
Reçues en Mairie le :

26/02/15

SCA FONCIERE HABITAT & HUMANISME
69, chemin de Vassieu - 69300 CALOIRE
Annick LEPRINCE
Directrice

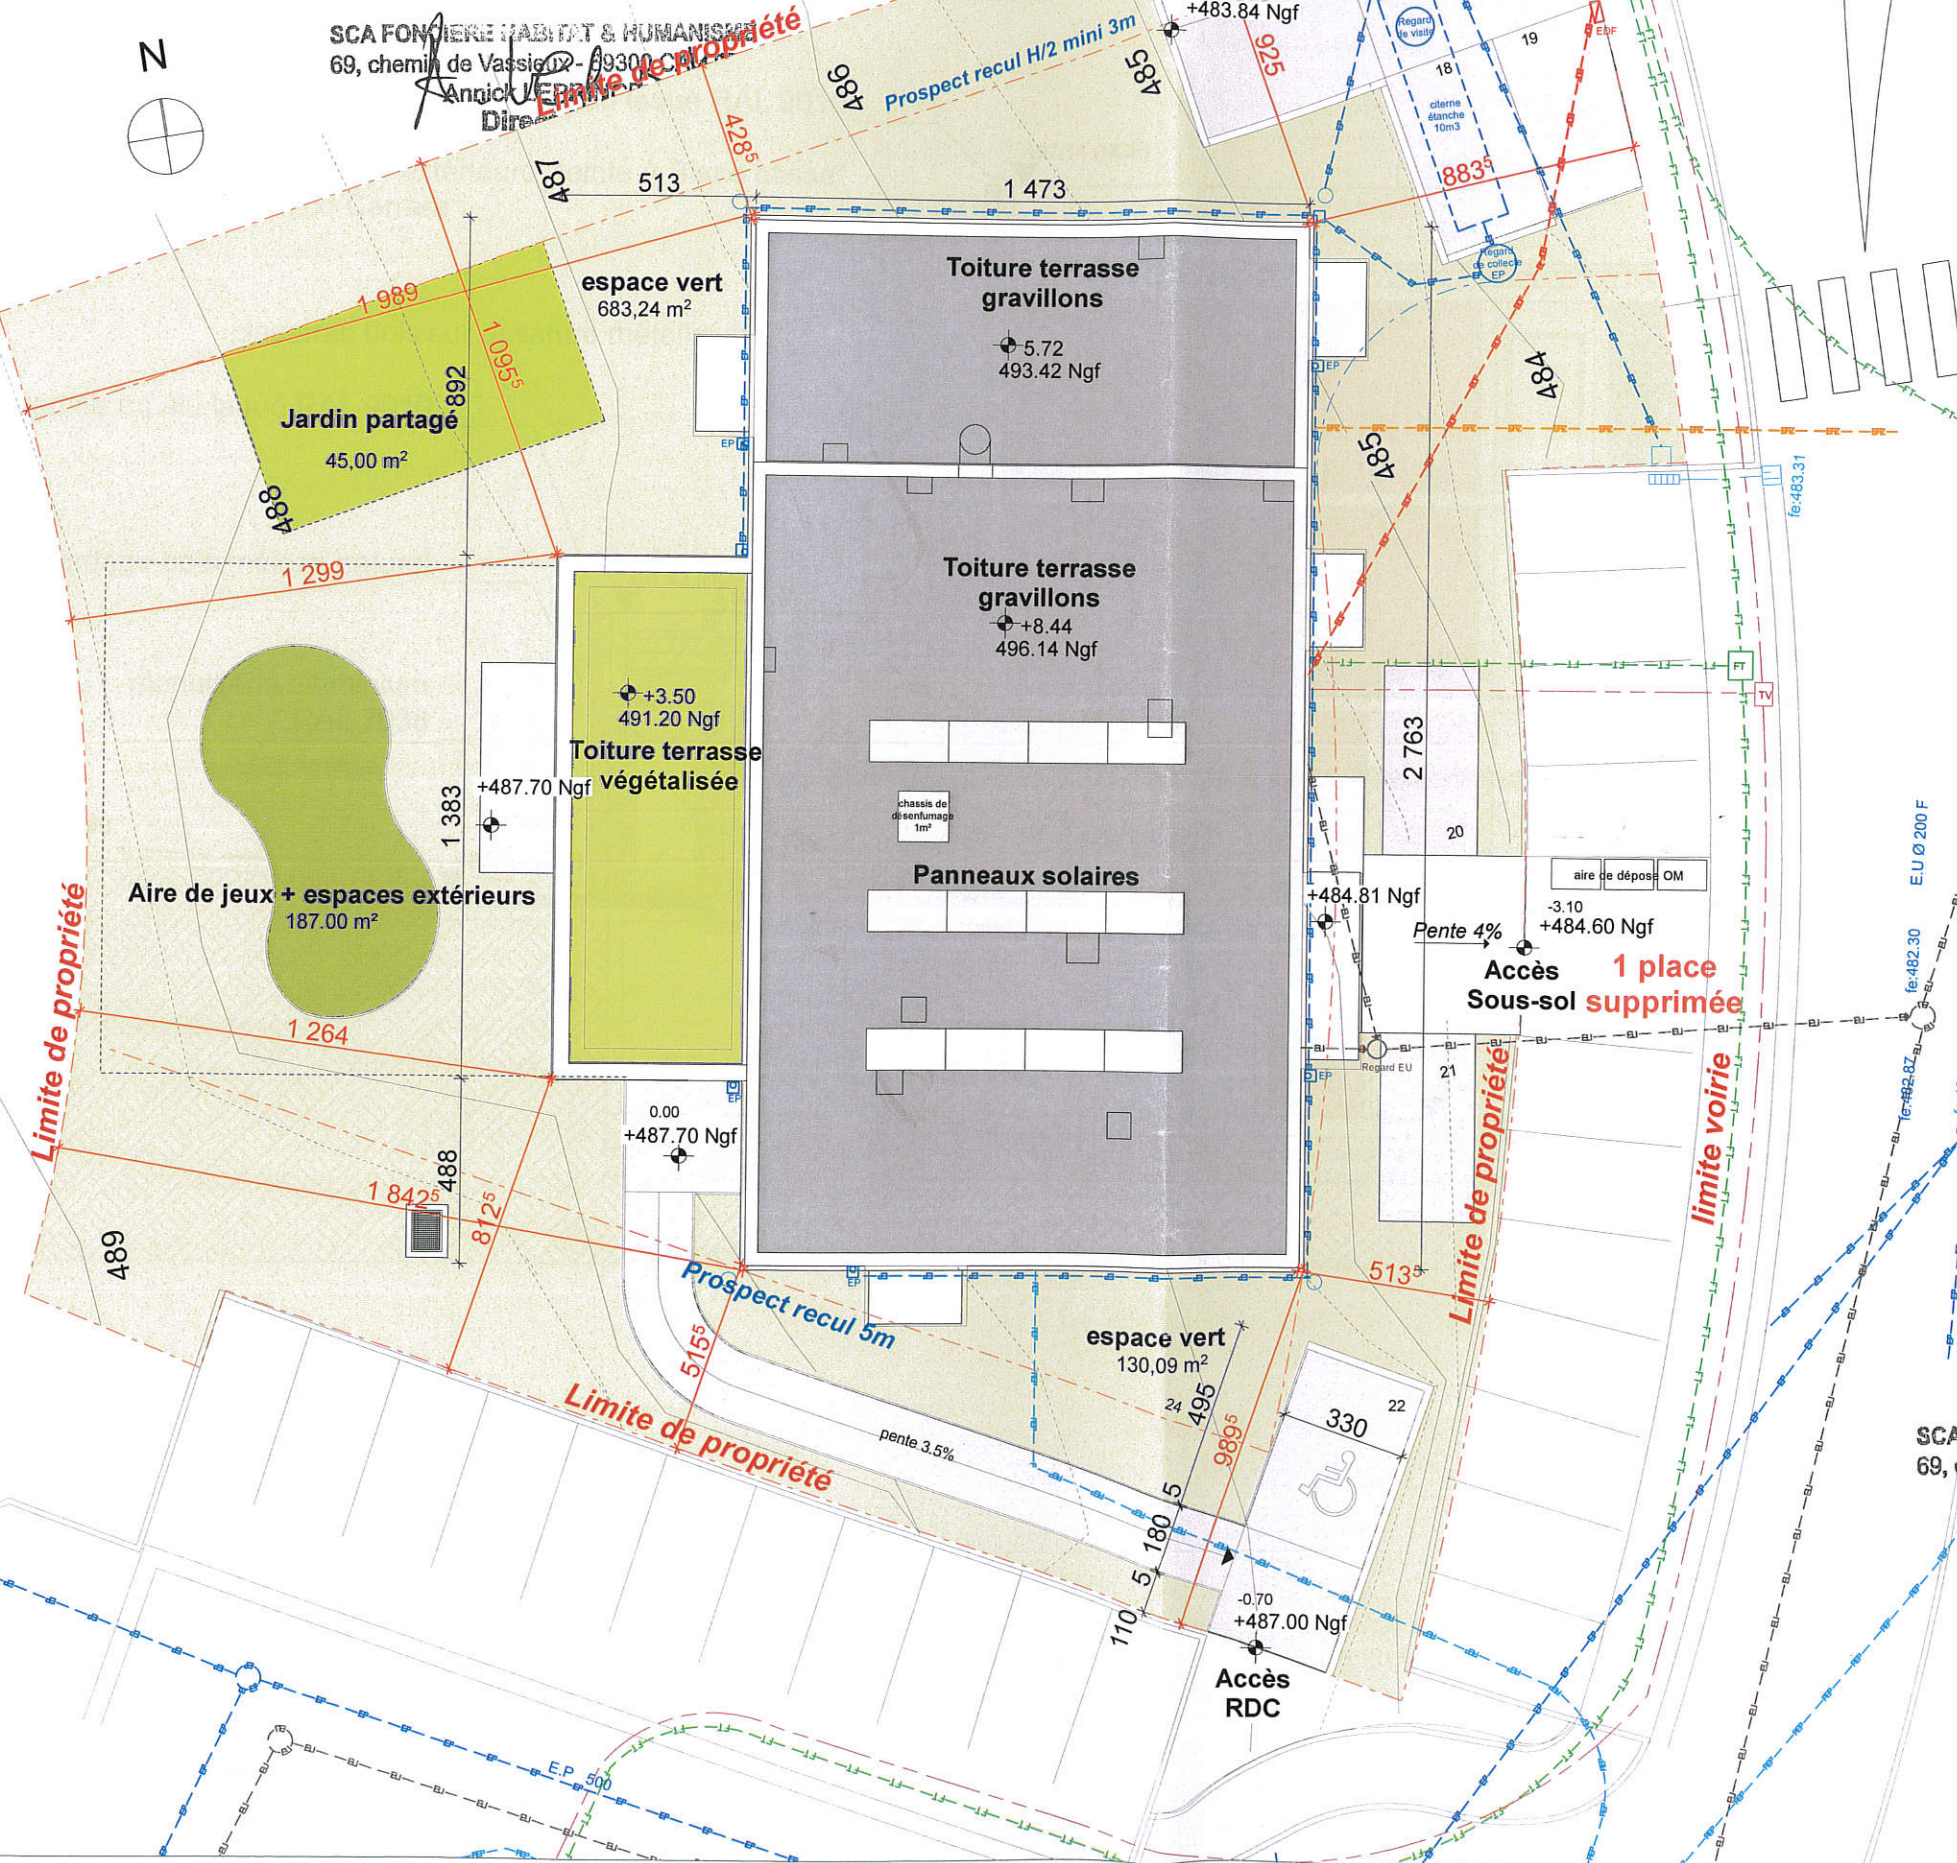

PIECE ANNEXÉE A MON PROJET
EN DATE DU
26 FEV. 2015
POUR LE MAIRE
L'ADJOINT DÉLÉGUÉ

SCA FONCIERE HABITAT & HUMANISME
69, chemin de Vassieu - 69300 CALOIRE
Annick LEPRINCE
Directrice

Date / Indice	13/11/2014	Phase / Plan n°	PC. 02	Plan masse / réseaux	Echelle.	1:200
Résidence intergénérationnelle Roger Socco				Habitat Humanisme		